

MODULARIO
F. rig. rend. 487




MINISTERO DELLE FINANZE
DIPARTIMENTO DEL TERRITORIO
CATASTO EDILIZIO URBANO (RDL 13-4-1939, n. 652)

MOD. BN (CEU)

LIRE
200

Planimetria di u.i.u. in Comune di TORINO via PARMA civ. 51

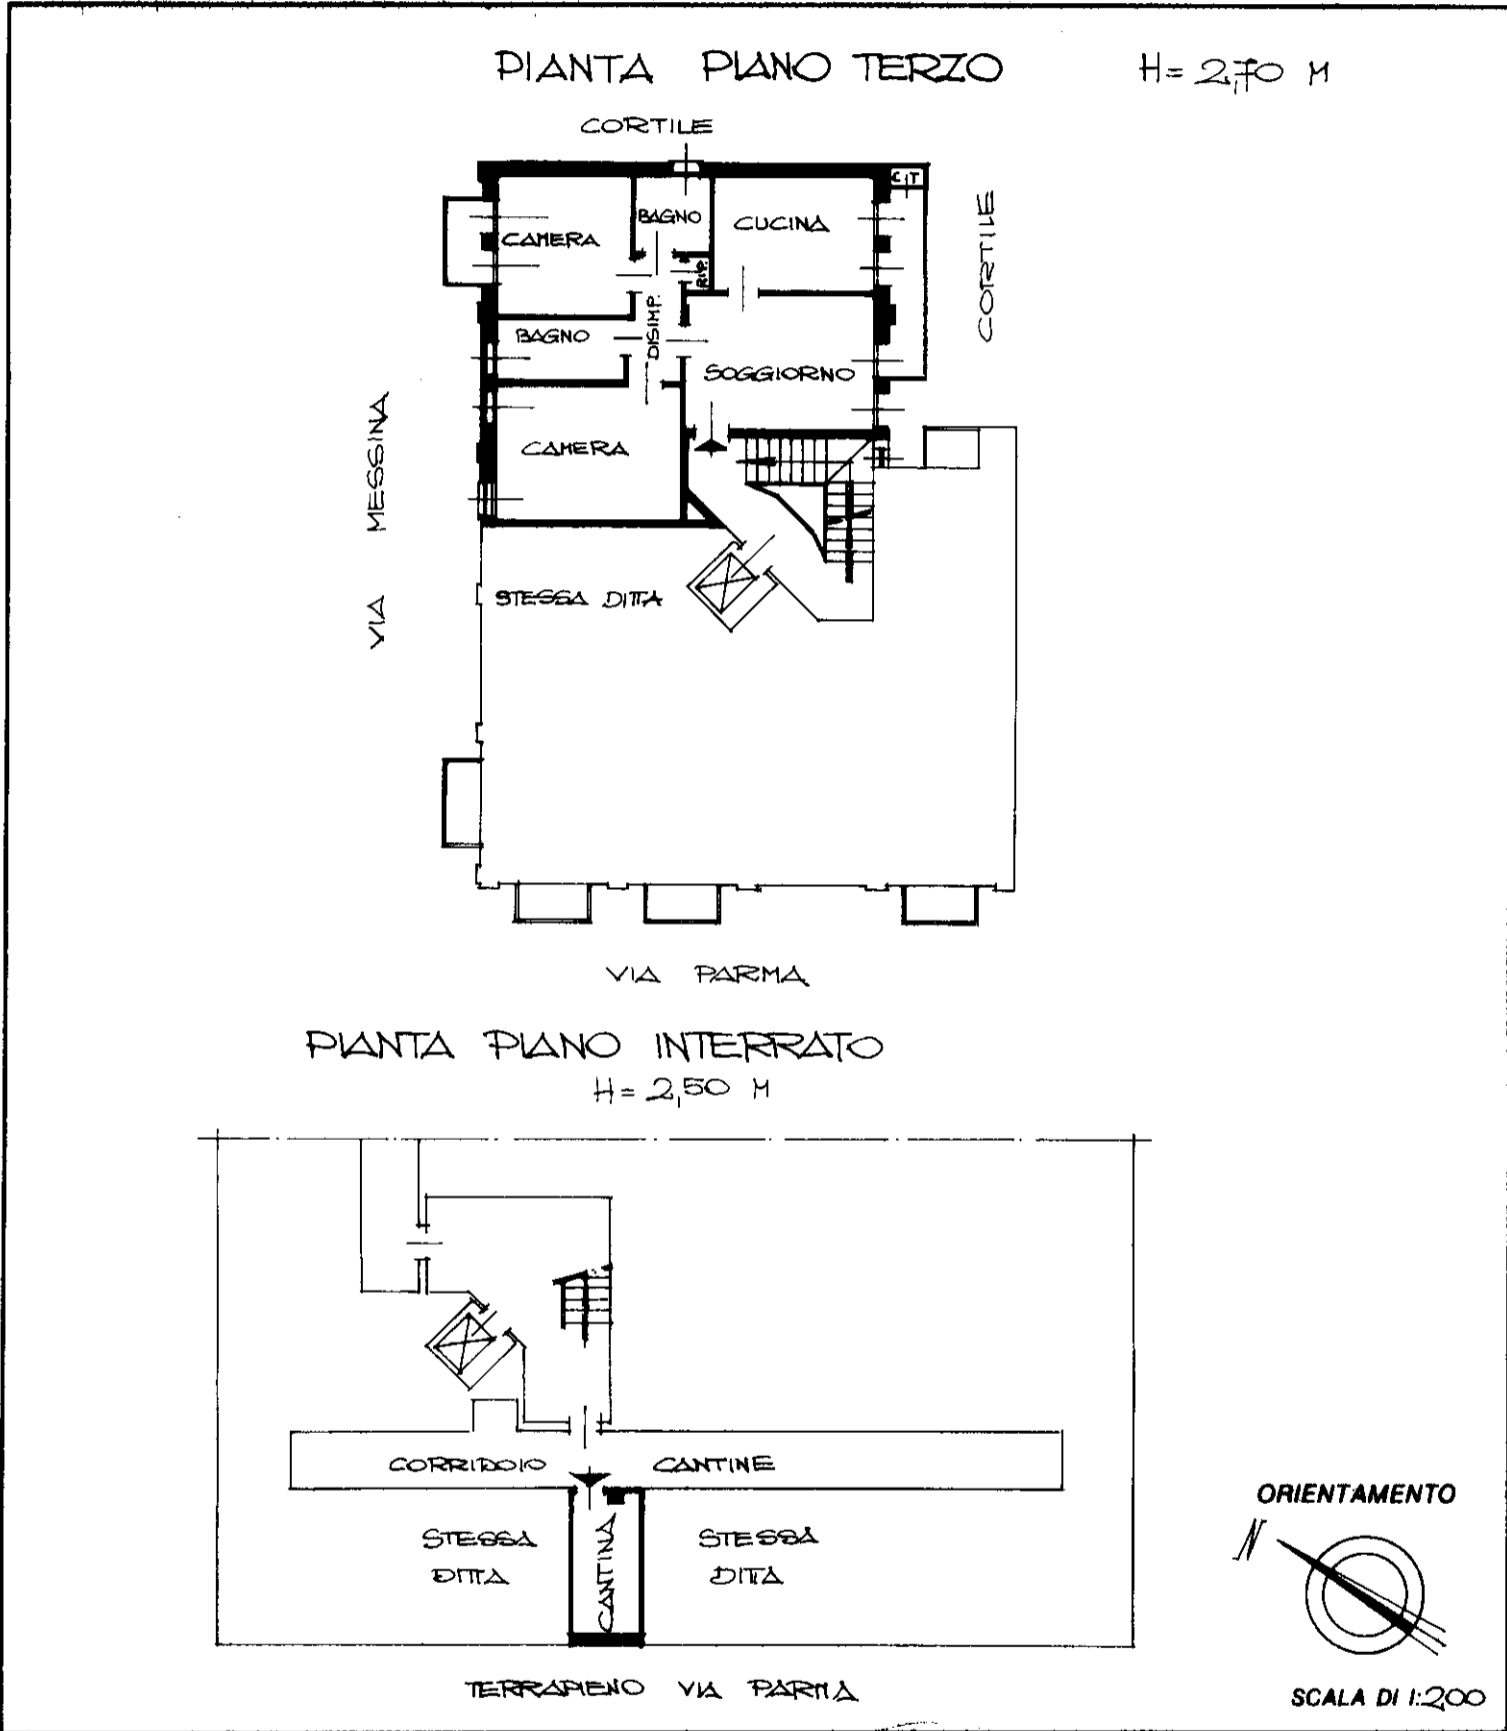

Nome - Indirizzo Progettista e Zonatore Urbanista - P.I.

Dichiarazione di N.C. <input checked="" type="checkbox"/> Denuncia di variazione <input type="checkbox"/>	Compilata dal <u>GEOMETRA</u> (Titolo, cognome e nome) <u>BAGGINI FRANCO</u> Iscritto all'albo de <u>GEOMETRI</u> della provincia di <u>TORINO</u> n. <u>5690</u> data <u>03/2000</u> Firma <u>[Signature]</u>	RIBERVATO ALL'UFFICIO
Identificativi catastali F. <u>1249</u> n. <u>346</u> sub. <u>21</u>		